



**S.C. RONVIC CONSTRUCT S.R.L.**  
Str. Banu Mărăciine nr. 34, Râmnicu Vâlcea, Județul Vâlcea  
Tel:0732013750;  
Fax: 0350 816053  
[ronviccon@yahoo.com](mailto:ronviccon@yahoo.com)

Faza pr.D.T.A.C.+P.T.

Pr. Nr. 1071/2017


Elaborat conform prevederilor din Anexa 1 - litera A, din Legea nr.50/1991 (republicata cu modificarile si completarile ulterioare), coroborate cu exigentele consacrate in practica curenta de proiectare si avizare, pentru constructii mici sau medii, de importanta normala sau redusa.

## PROIECT TEHNIC DE EXECUTIE

### OBIECTIV 2

“AMENAJARE LOCURI DE JOACA “ PUNCTUL OCNITA  
ORAS OCNELE MARI

### PARTE DESENATA

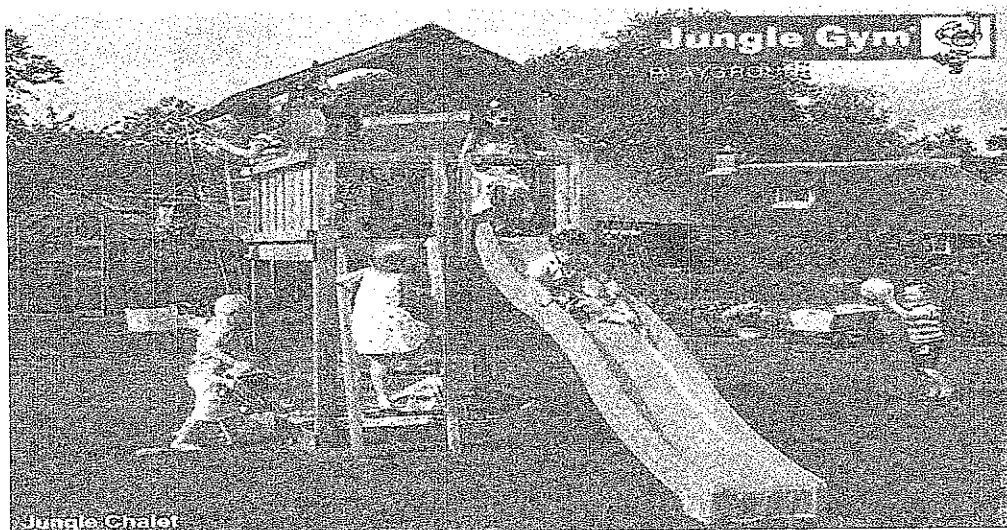

**Beneficiar proiect:**

**Orasul OCNELE MARI JUD. VALCEA**

**Adresa proiect:**

**Orasul OCNELE MARI PUNCTUL OCNITA Strada 22  
Decembrie – Parc Ocnita**

**Proiectant general:**

**S.C RONVIC CONSTRUCT S.R.L. Rm – Valcea**

[ronviccon@yahoo.com](mailto:ronviccon@yahoo.com)

Proiect Nr.1071/2017


**Data**

**MAI/2018**




# PLAN DE ÎNCADRARE ÎN ZONĂ

## Scara 1:5000

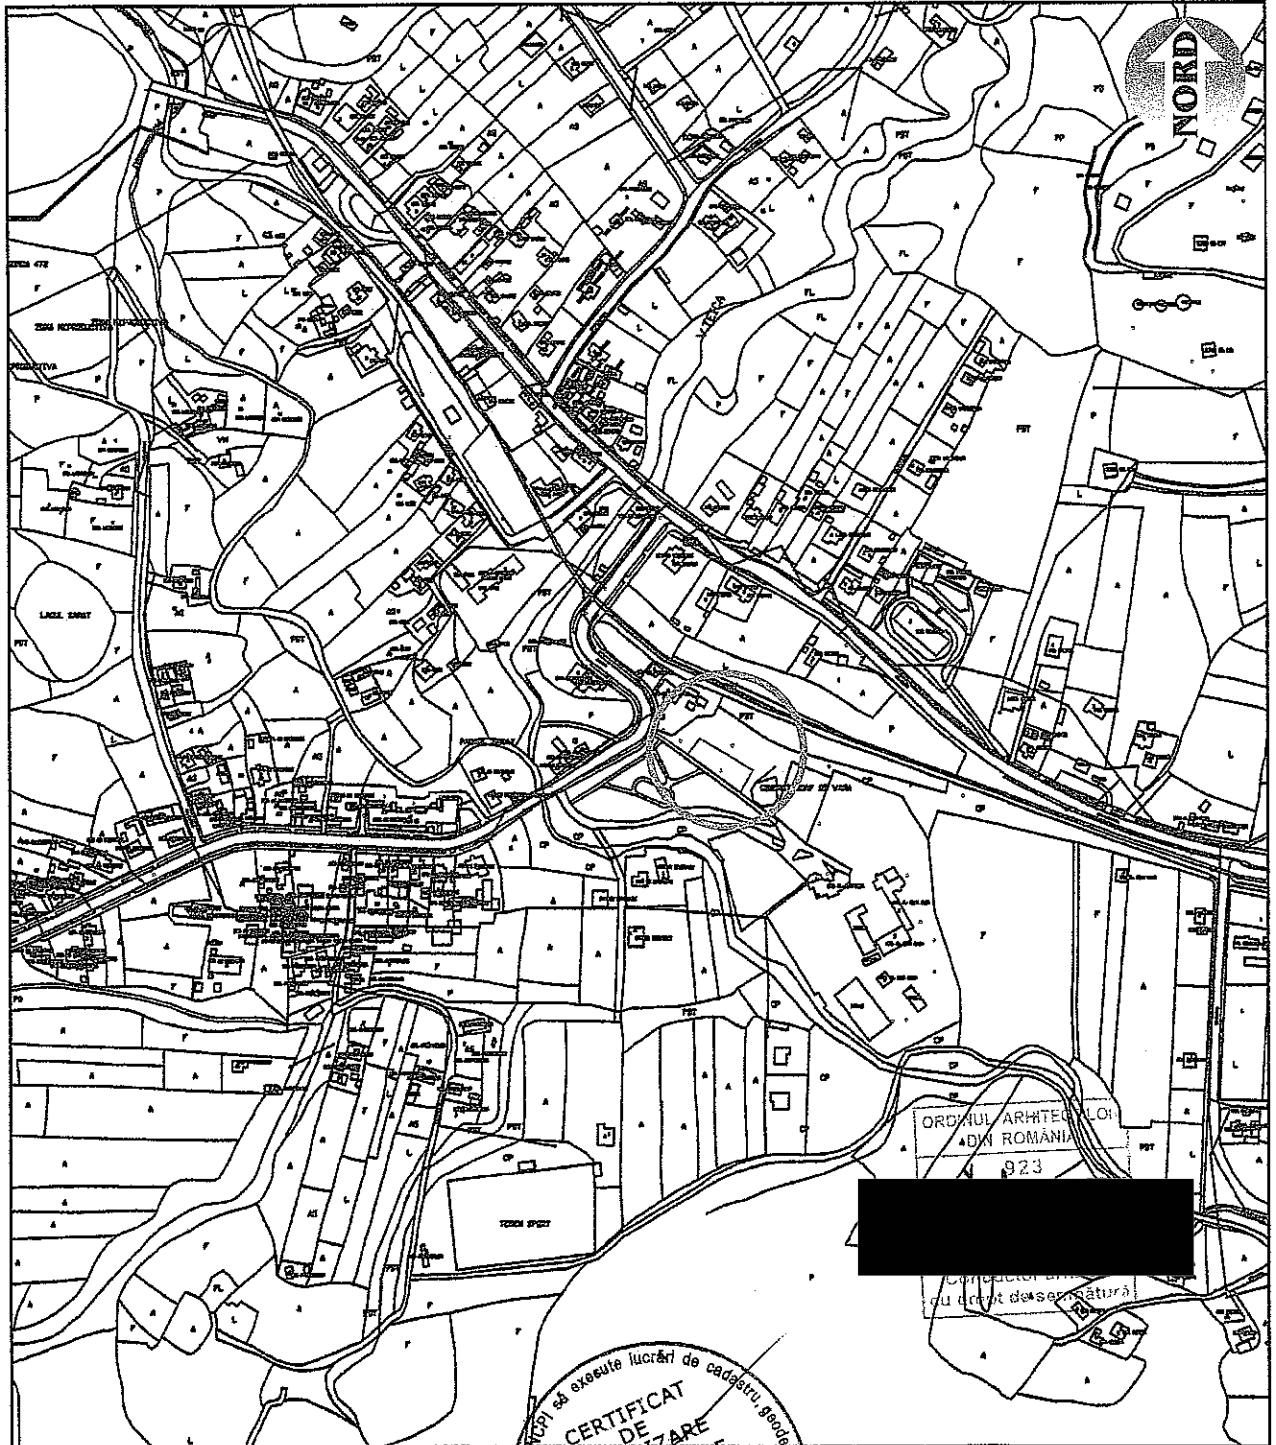


**AMPLASAMENT STUDIAT**

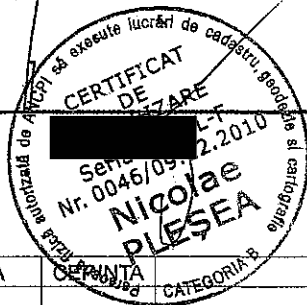

SPECIFICAŢIE	NUME	SEMNĂTURA	REFERAT / EXPERTIZA NR. / DATA
VERIFICATOR			
EXPERT			
<b>S.C. RONVIC CONSTRUCT S.R.L.</b> RM. VÂLCEA		<b>BENEFICIAR:</b> <b>ORAŞUL OCNELE MARI</b> ORAŞUL OCNELE MARI, JUD. VÂLCEA	
		Proiect nr. 1071/2017	
SPECIFICAŢIE	NUME	SEMNĂTURA	Scara:
ŞEF PROIECT	c.Arh. DAN MAIER		1:5000
PROIECTANT	Ing. CRACIUN ION		Data:
DESENAT	Teh. POPA OCTAVIAN		01.2018
			<b>TITLU PROIECT:</b> <b>AMENAJARE LOC DE JOACĂ</b> <b>OBIECTIV 2 - OCNIŢA</b>
			<b>TITLU PLANSE:</b> <b>PLAN DE ÎNCADRARE ÎN ZONĂ</b>
			Faza: P.T. Planşa nr. A02

- 1 Complex de joacă (cod 116) - 1 bucată
- 2 Hintă cu 2 scaune cu protecție (cod 504) - 1 bucată
- 3 Balansoar 2 persoane - 3 m (cod 302) - 1 bucată
- 4 Balansoar cu arcuri cu 4 locuri (cod 317) - 1 bucată
- 5 Mașinuță pe arcuri (cod 309) - 1 bucată
- 6 Covoș pe arc (cod 315) - 1 bucată


- 7 Cățel pe arc (cod 314) - 1 bucată
- 8 Măsuță șah 2 băncuțe (cod 785) - 1 bucată
- 9 Ramă groapă de nisip (cod 709) - 1 bucată
- 10 Bancă de lemn pe cadru metalic - 3 bucăți
- 11 Coș de gunoi metalic cu ornamente din lemn (cod 829) - 2 bucăți
- 12 Gard împrejmuire loc de joacă

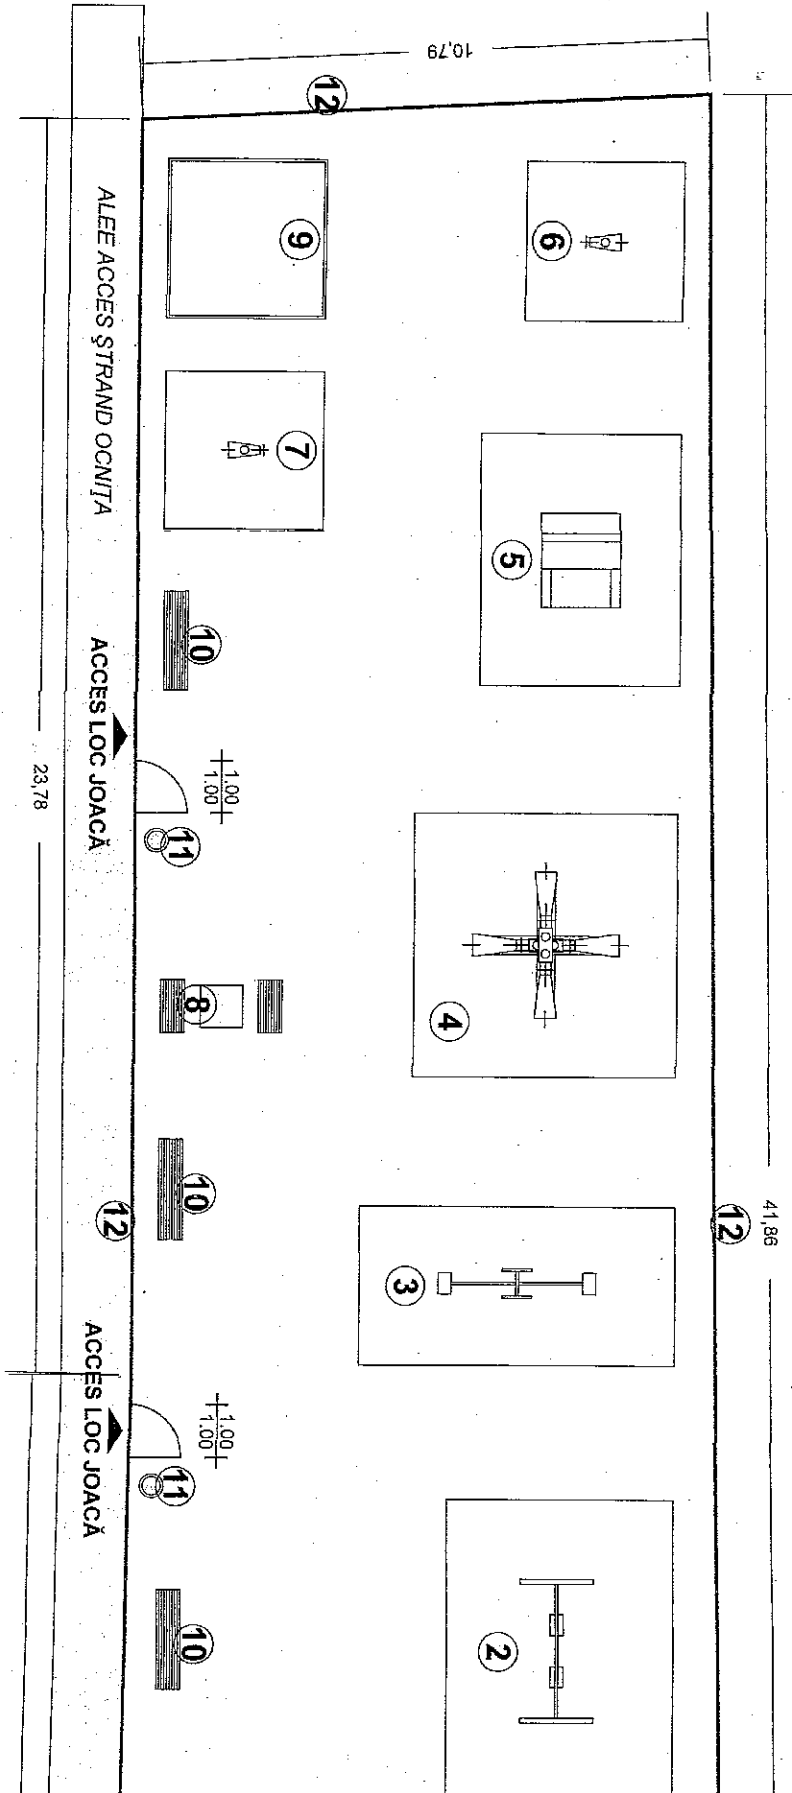

SPECIFICAȚIE	NUME
ȘEF PROIECT	C. A. H. D. A.
PROIECTANT	ING. C. R. A. T.
DESENIAT	T. B. I. P. O. P. A.


SPECIFICAȚIE	NUME
<b>S. C. RON</b>	

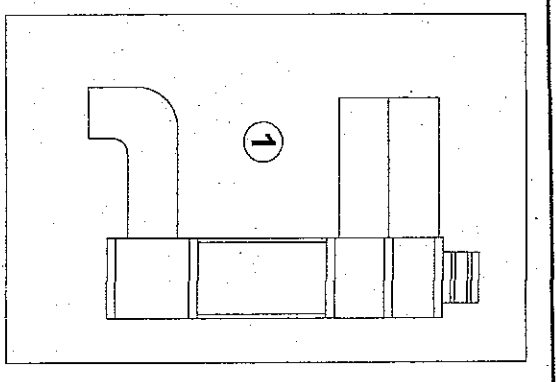

ALTEE ACCES ȘTRAND OCNIȚA

20,23

12,05

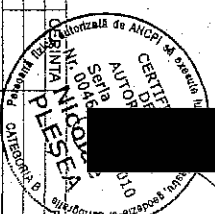

<b>ROMVIC CONSTRUCT S.R.L.</b> RM. VALCEA		<b>ORAȘUL OCNELE MARI</b> ORAȘUL OCNELE MARI, JUDEȚUL VALCEA		Proiect nr.: 107/12017
<b>JUDEȚUL VALCEA</b> ROMANIA		<b>BENEFICIAR:</b> [REDACTED]		Fază: P.T.
Nr. DAN MAIER CRĂCIUN IOAN POPA OCTAVIAN	Scara: 1:100	TITLU PROIECT: "AMENAJARE LOCURI DE JOACĂ" ORAȘ OCNELE MARI OBIECTIV 2 - Ocnița Strada 22 Decembrie - Parc Ocnița	Data: 11.2017	Planșă nr.: A08
SEMNĂTURA: [REDACTED]		REFERAT / EXPERTIZĂ NR. / DATA:		

