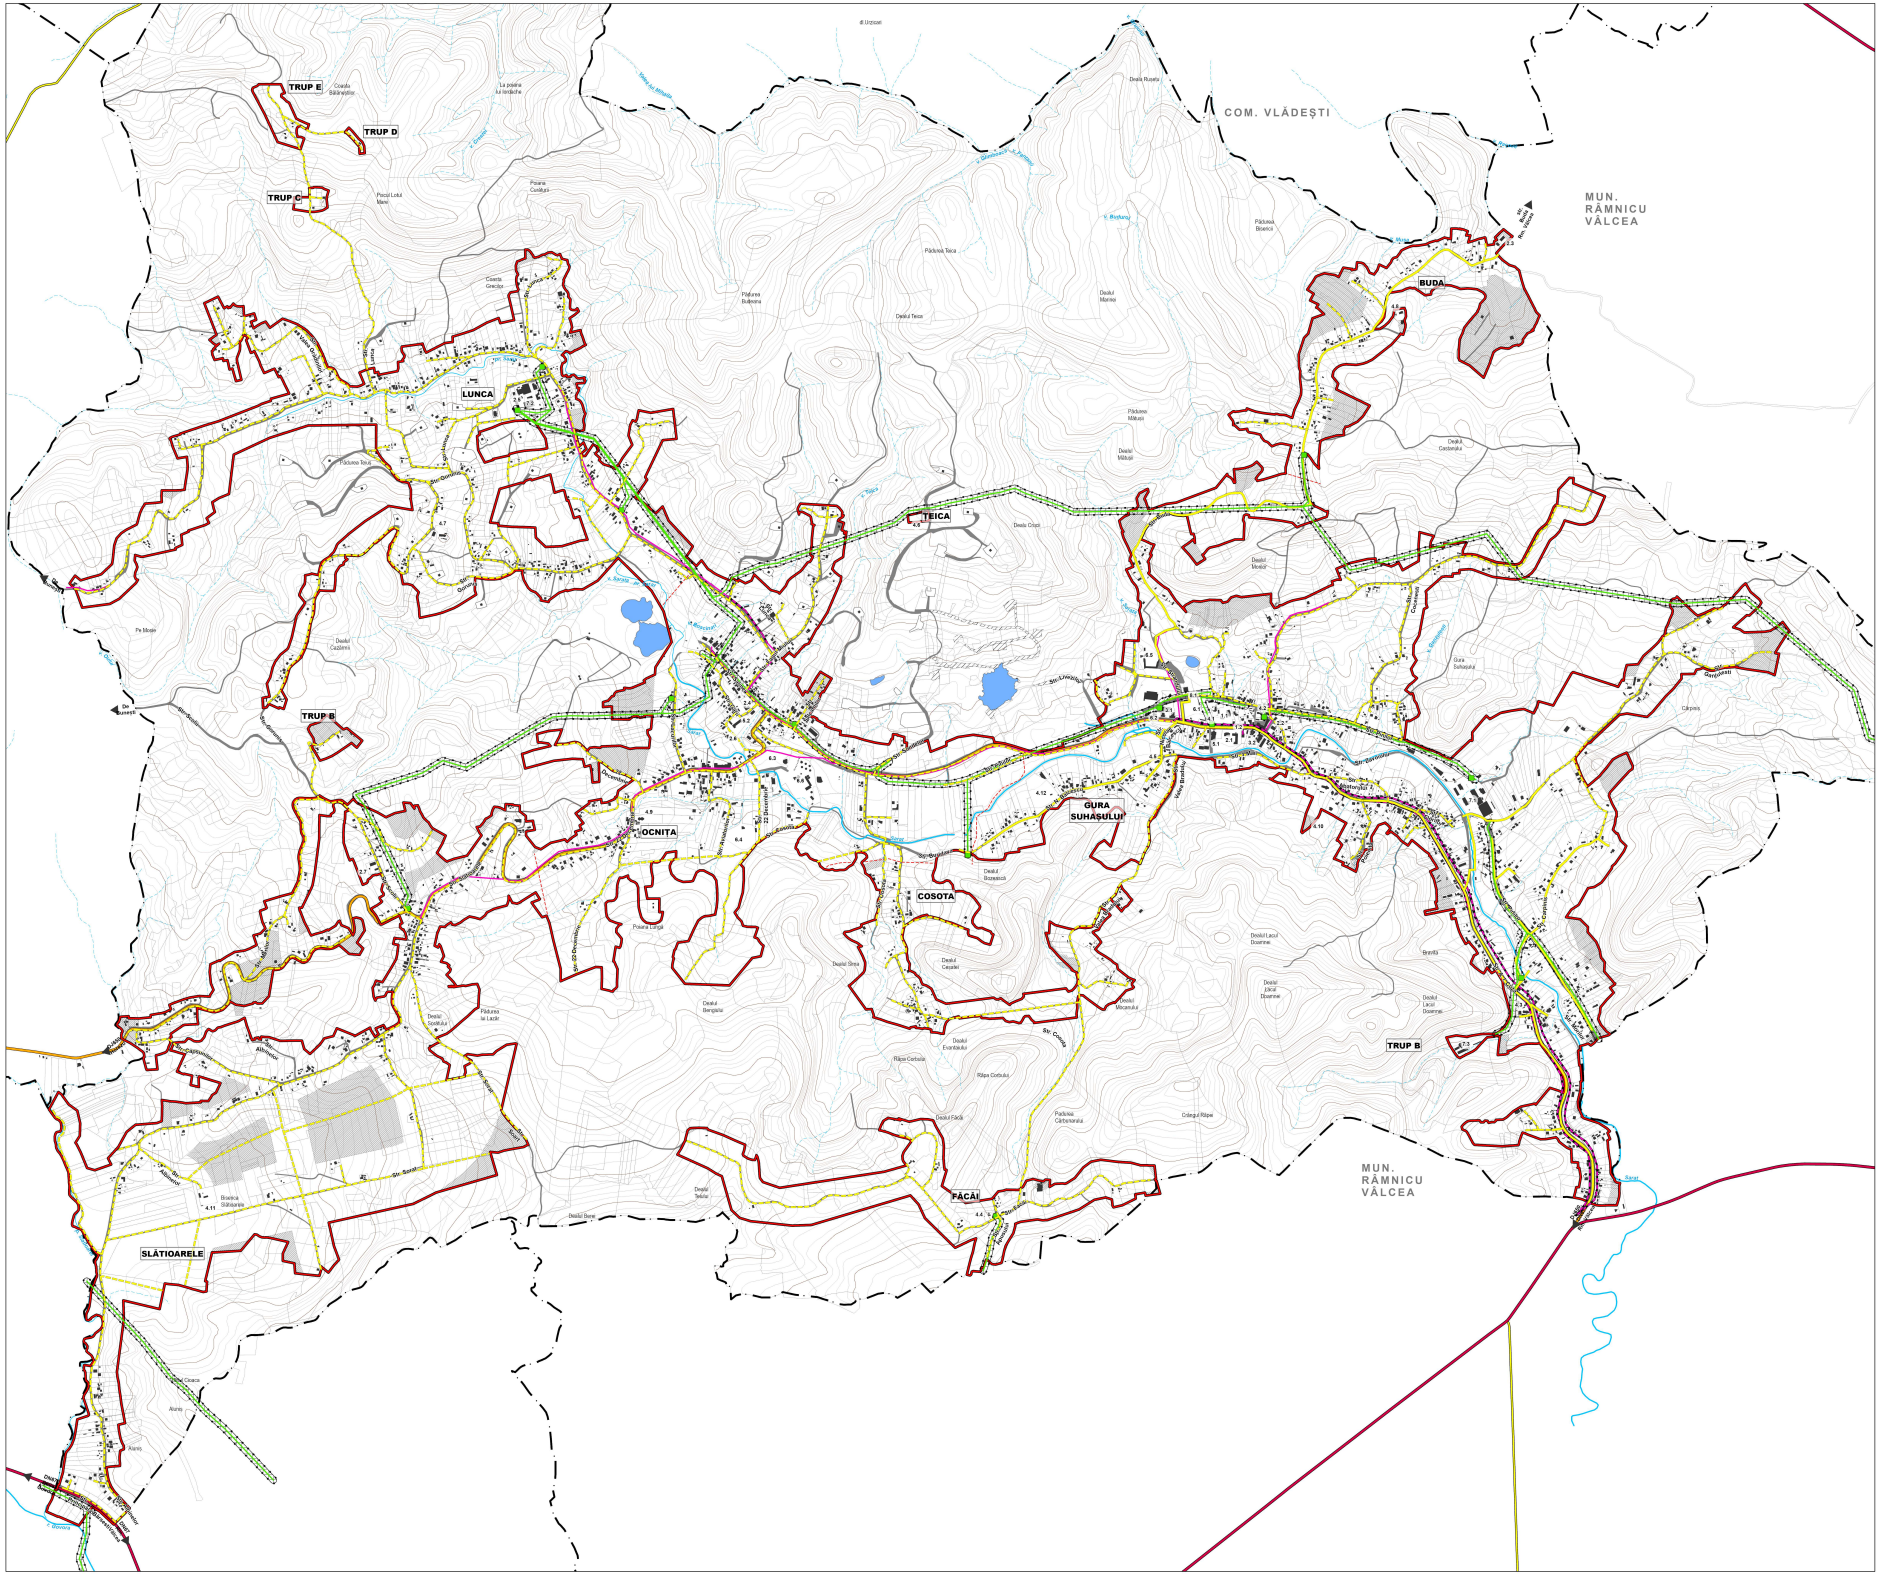

PLAN URBANISTIC GENERAL - P.U.G.

ORAȘUL OCNELE MARI, JUDEȚUL VÂLCEA

REGLEMENTĂRI TEHNICO - EDILITARE

OBIECTIVE DE UTILITATE PUBLICĂ

Nr.	Denumire
1.1	Primăria Ocnele Mari
1.2	Oficiu Poștal Ocnele Mari
2.1	Școala Gimnazială Ocnele Mari
2.2	Grădinița Ocnele Mari
2.3	Școala și grădinița Buda
2.4	Grădinița Piticot
2.5	Grădinița Lunca
2.6	Școala Ocnița
2.7	Școala și grădinița Slătioarele
3.1	Dispensar Ocnele Mari
3.2	Farmacia George
4.1	Biserica Sf. Gheorghe Domnesc
4.2	Biserica Sf. Ioan Botezătorul
4.3	Biserica Intrarea Maicii Domnului în Biserică
4.4	Biserica Sfântul Nicoale
4.5	Biserica Adormirea Maicii Domnului
4.6	Biserica Sf. Gheorghe și Sf. Dumitru (Bis. Țeica)
4.7	Biserica Sf. Ion Gură de Aur
4.8	Biserica Sf. Treime și Sf. Nicolae
4.9	Biserica Sf. Voievozi Mihail și Gavril
4.10	Biserica Sf. Mihail și Gavril
4.11	Biserica Sf. Nicolae
4.12	Cimitirul 2 Bozasca
5.1	Casa de Cultură Mircea Demetriade
5.2	Muzeul Burdava
6.1	Parc Ocnele Mari
6.2	Parc Nicolae Bălcescu
6.3	Parc Ocnița
6.4	Teren fotbal Ocnița
6.5	Ștrand Ocnele Mari
6.6	Ștrand Ocnița
7.1	Salrom - Salina Oc. Mari
7.2	S.N.S.E.M. Rm Vâlcea
7.3	Exploatare tuf vulcanic
8.1	Poliția

LEGENDĂ

LIMITE
- Limită teritoriu intravilan propus
- Limită teritoriu administrativ
- Limită localități componente Oraș Ocnele Mari
- Terenuri propuse spre includere în intravilan

REȚELE TEHNICO-EDILITARE

Rețele electrice
- Post transformare
- Linie electrică aeriană
- Zonă de protecție față de infrastructura tehnico-edilitară

Gaze naturale
- Rețea de gaze naturale

Rețea de telecomunicații
- Cablu aerian
- Cablu subteran

Propuneri extinderi rețele tehnico - edilitare
- Rețea gaze naturale

CIRCULAȚII
- Drum comunal
- Drum județean
- Drum național

APE
- Râu
- Pârâu
- Vale/torent

0 125 250 500 750 1.000 Metri

Denumire proiect: **PLAN URBANISTIC GENERAL ȘI REGULAMENTUL LOCAL DE URBANISM ORAȘUL OCNELE MARI, JUDEȚUL VÂLCEA**	
Proiectant: **S.C. URBAN GIS PLANNING S.R.L.**	Beneficiar: **PRIMĂRIA ORAȘULUI OCNELE MARI, JUDEȚUL VÂLCEA**
Etapa I: **PLAN URBANISTIC GENERAL**	Denumire planșă: **REGLEMENTĂRI – TEHNICO EDILITARE**
Șef proiect: urb. C-tin Marian OLTEANU	Scara: **1:7.000** / Data: **2022**
Proiectat: urb. C-tin Marian OLTEANU, arh. Petronela GRĂMADĂ	Revizia: **-** / Nr. planșă: **5**